



236599


1.FC Phönix Lübeck e.V. Entwerfen II WiSe 15/16 Prof. Lippe

 **FACH
HOCHSCHULE
LÜBECK**
University of Applied Sciences





Im Untergeschoss des 1. FC Phönix Lübeck e.V.-Vereinsheims befinden sich acht großzügig angeordnete Umkleidekabinen, zwei davon mit angeschlossenen physiologischen Behandlungsräumen. Vier der Kabinen verfügen über eigene Duschräume, die anderen vier teilen sich zwei weitere. Zusätzlich befinden sich hier zwei Schiedsrichterumkleiden, drei WCs sowie der Raum für die Haustechnik.

Beide Mannschaften treffen sich zentral im Untergeschoss und können von hier gemeinsam das Spielfeld auf Höhe der Mittellinie betreten.

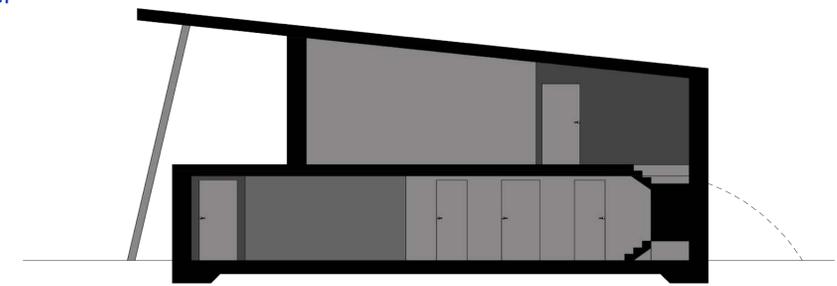




Schnitt B-B

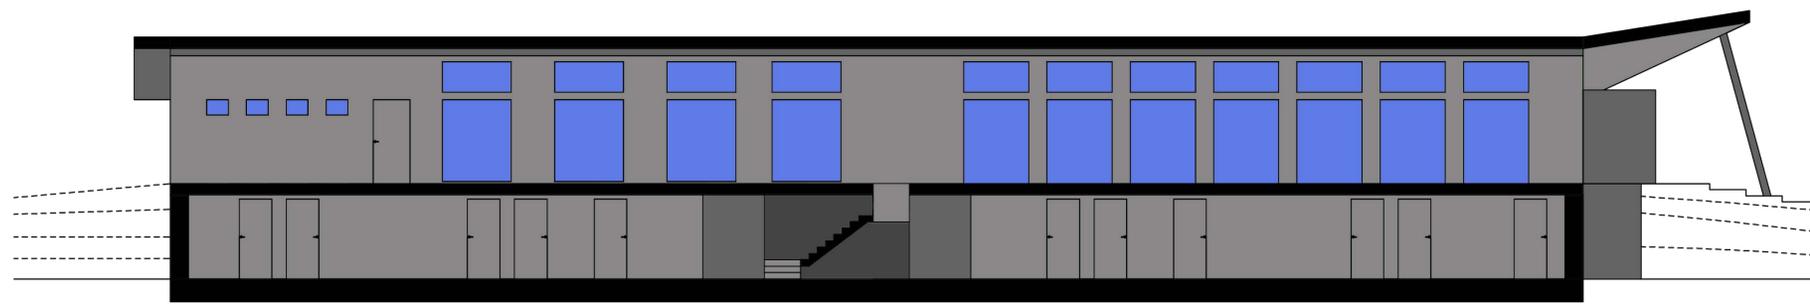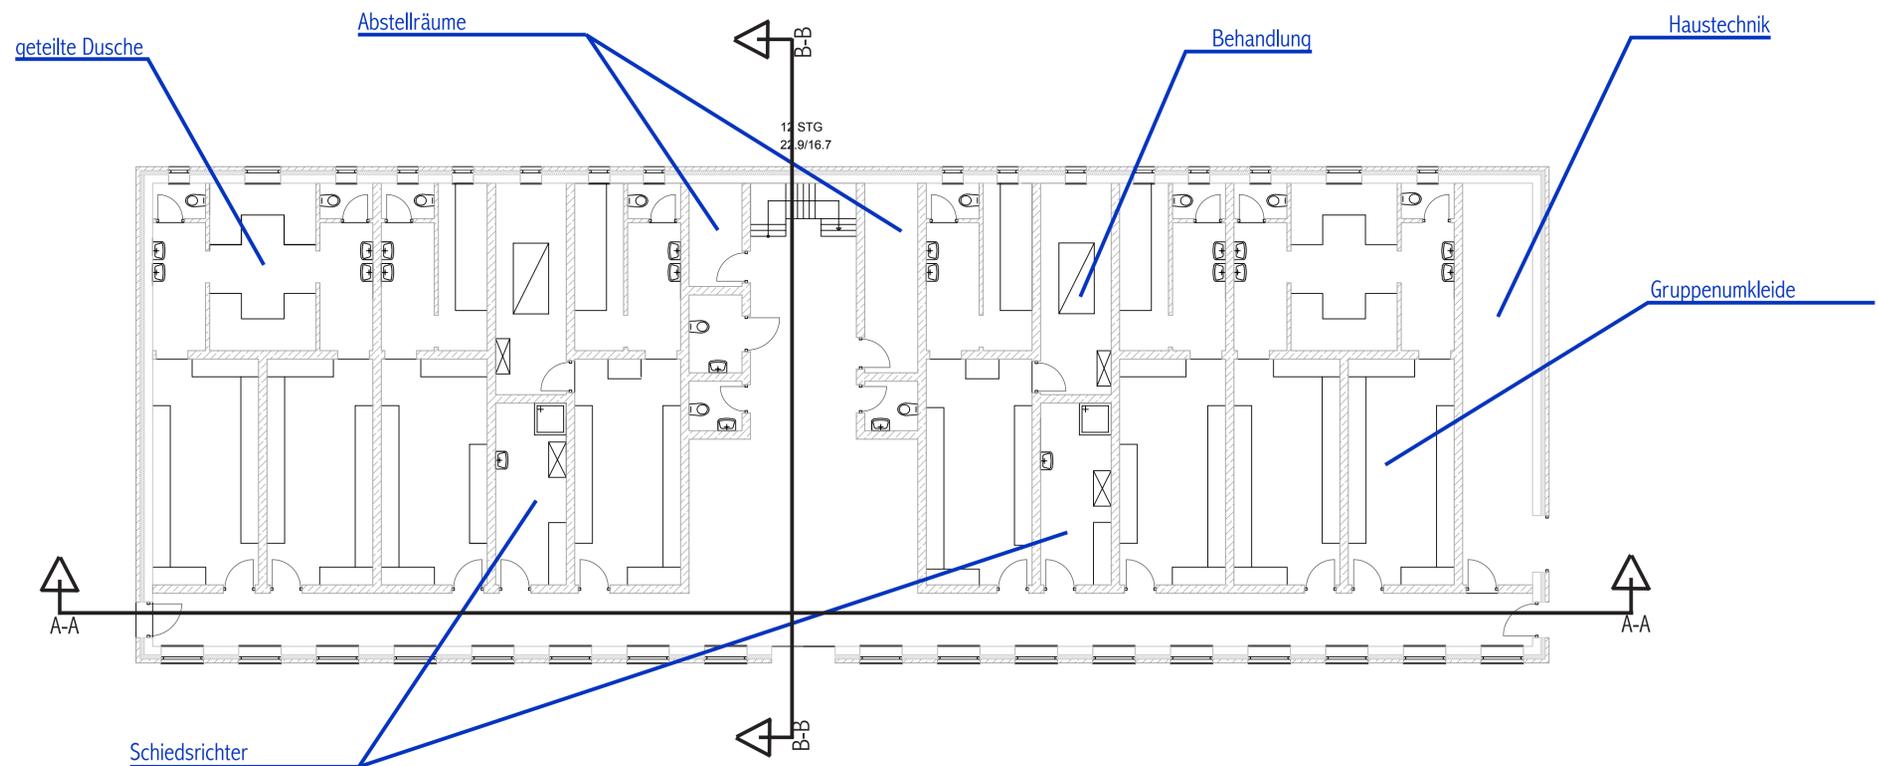

Schnitt A-A


Untergeschoss

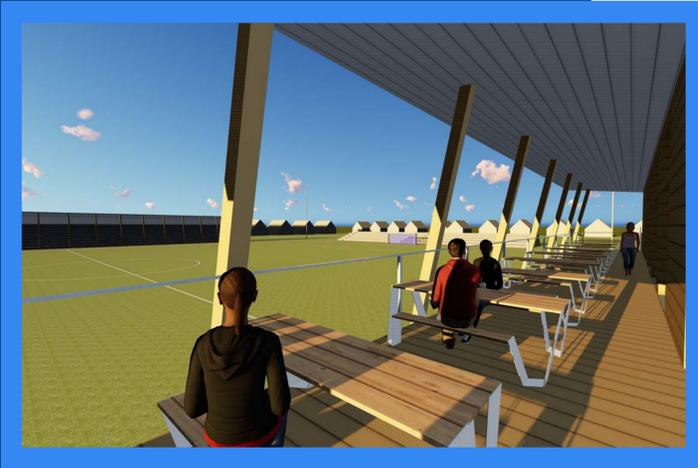

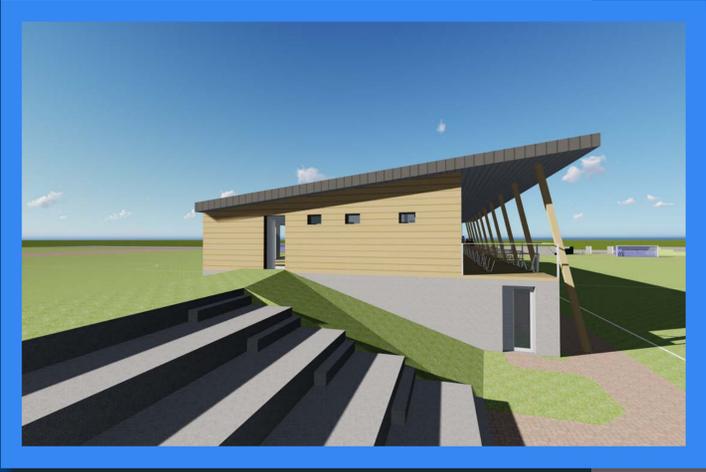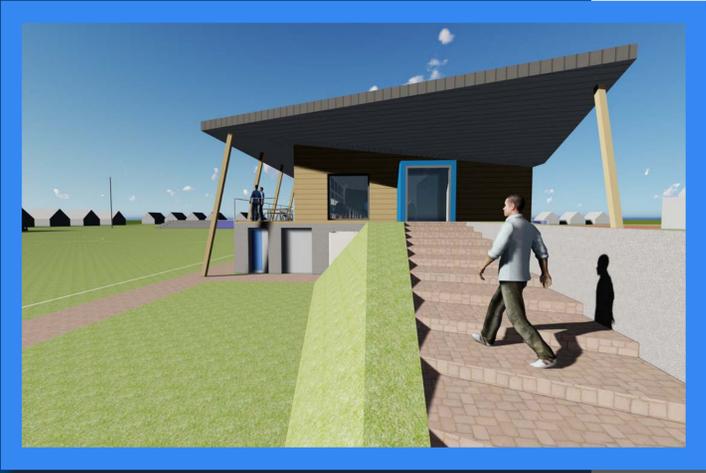

Im oberen Stockwerk des neuen Vereinsheims befindet sich der Gastronomie- und Bar-Bereich mit Innen- und Außenbereich. Innen stehen 70, außen 60 Sitzplätze zur Verfügung. Außerdem befinden sich hier eine Küche mit angrenzendem Lagerraum sowie ein adäquater Konferenzraum, zwei Büros und WCs.

Im Innenraum befindet sich außerdem noch eine Lounge mit Panoramafenstern, von der aus man einen hervorragenden Blick auf den bereits vorhandenen Kunstrasenplatz hat. Der neue Tribünenbereich bietet Aussicht über das gesamte Spielfeld.

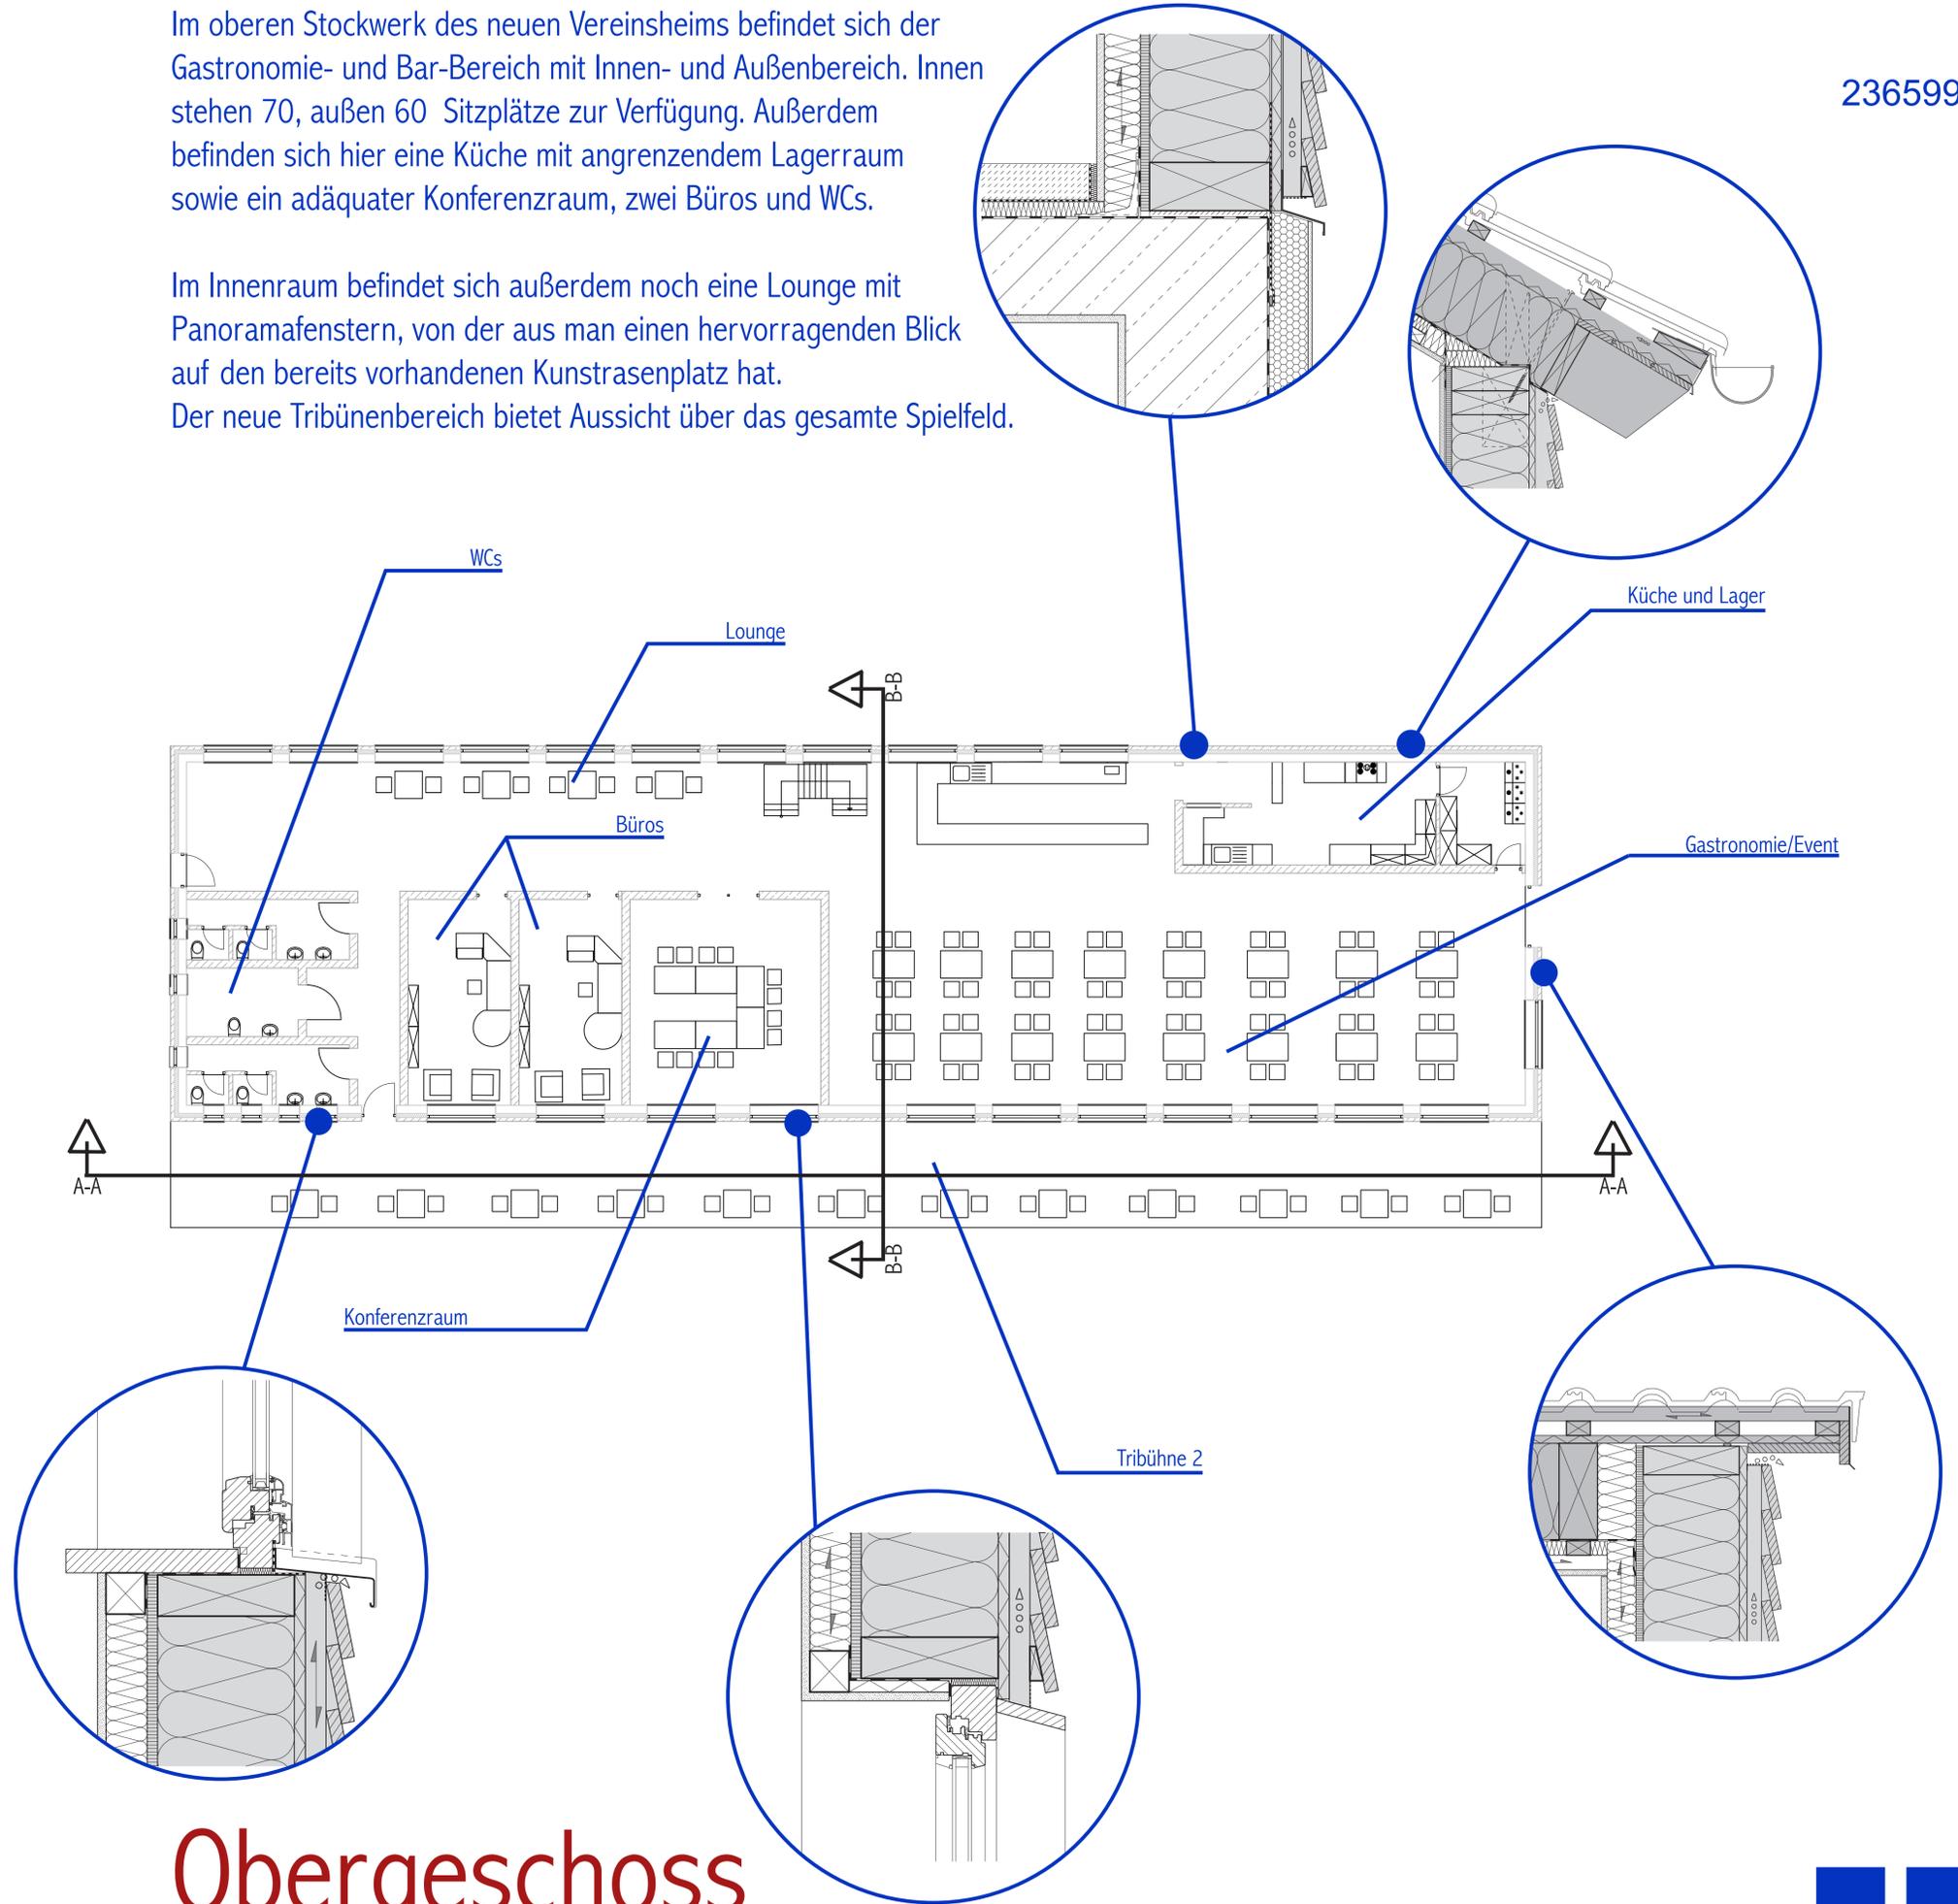

Obergeschoss



