



Wettbewerb

1.FC Phoenix

Modellfoto

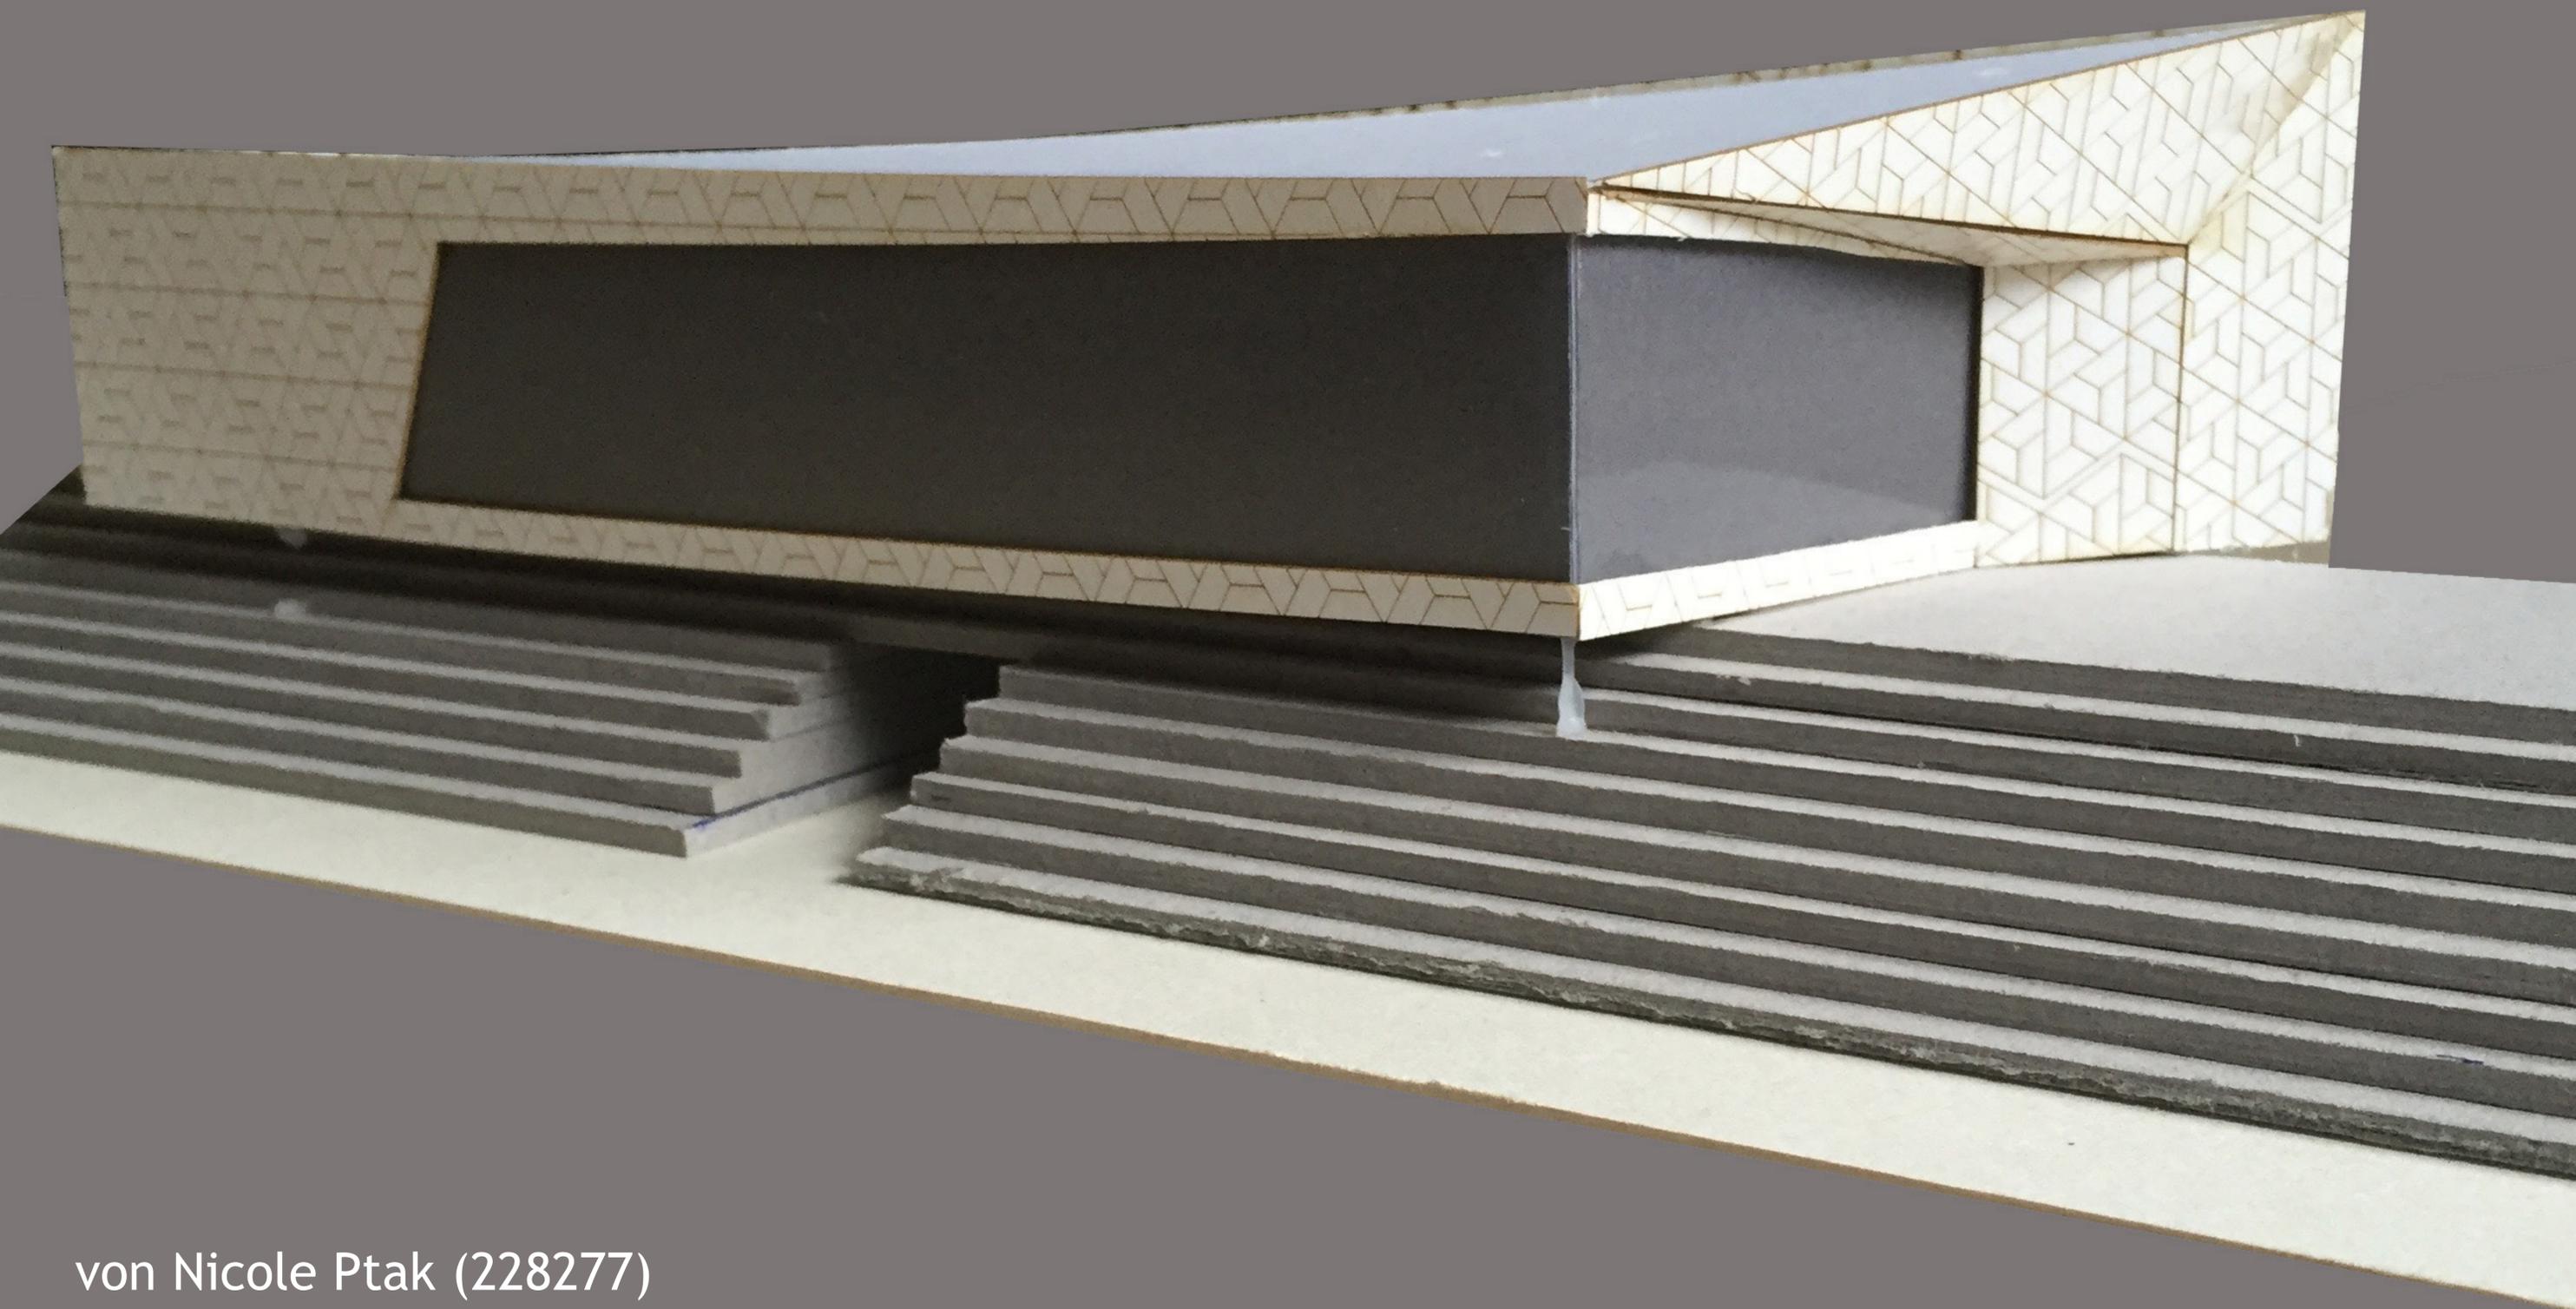

von Nicole Ptak (228277)

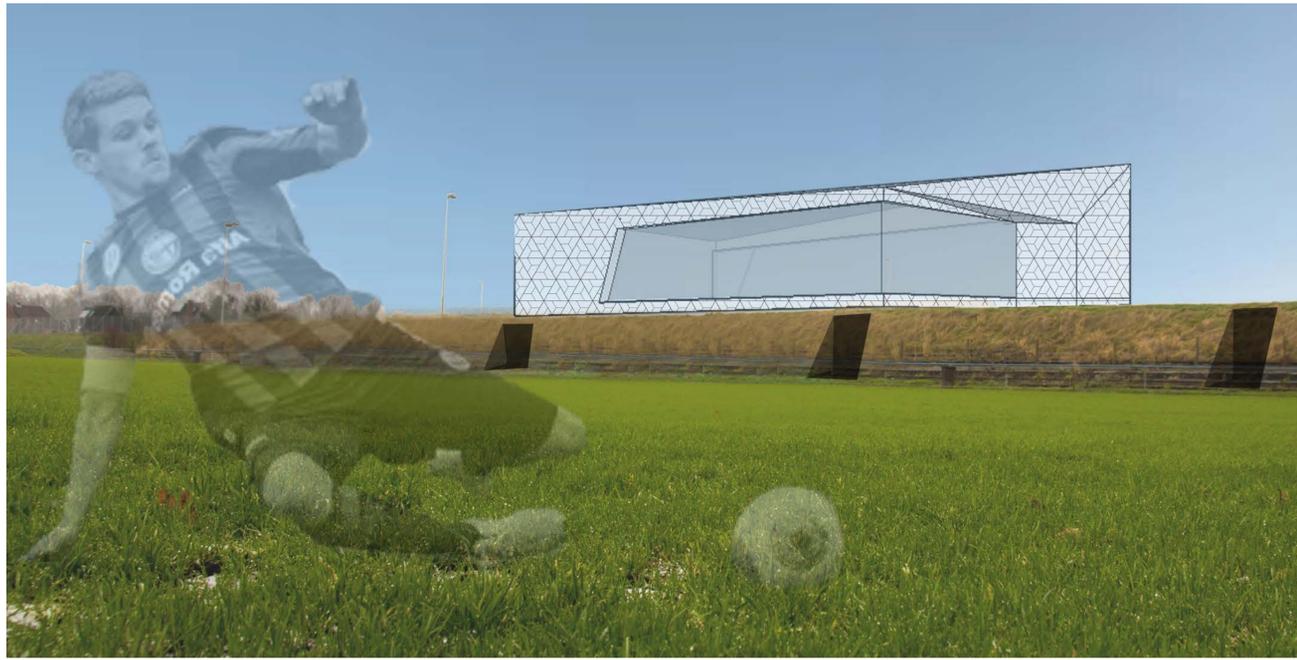


Unsere Amateure, echte Profis Einlaufen wie im Stadion - eine Arena für den 1.FC Phönix

Beim Entwickeln eines Konzepts für die Umgestaltung des Sportplatzes des 1.FC Phönix in Lübeck fiel auf, dass den Platz eine gewisse Besonderheit umgibt. Mehrere Hügel umschließen die drei Fußballplätze und bieten so einen idealen Ort an, um dort Umkleidekabinen auszubilden, die den Sportlern den besonderen Geist des Fußballs vermitteln, der in den Stadien dieser Welt gelebt wird.


In der Umsetzung der Idee kommt besonders die Symbiose zwischen dem leidenschaftlich geliebten Fußball und der Verbundenheit zum Verein und zu seinen Menschen zum Vorschein. Während die Spieler aus ihren Spielertunneln zum Platz schreiten, kann in dem direkt da drüber gelegenen Vereinsheim mitgefiebert und angefeuert werden.



Lageplan M 1:1000
Sportplatz 1.FC Phönix in Lübeck

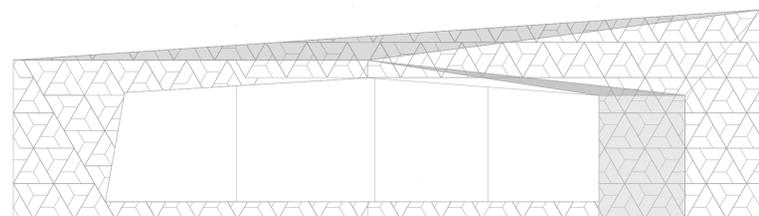

Südansicht

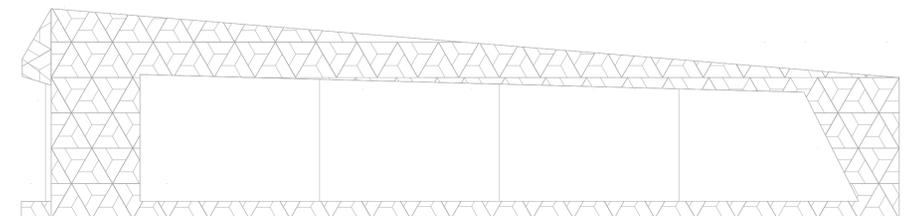

Ostansicht

Entwurfsidee

Ein modernes Gebäude, das **Innovation** und **Tradition** miteinander verbindet. Die über 100 jährige Geschichte des Vereins 1. FC Phönix ist geprägt von **Leidenschaft** und Vision, die in einem markanten Gebäude zum Ausdruck gebracht werden könnten.

Den Mut für Neues und die **Begeisterung für den Sport** spiegelt dieses Gebäude anhand seiner klaren, jedoch dynamischen Form wider. Die Fassade besteht aus weißen Alupaneelen, die durch ein Raster strukturiert werden, welches an das Muster eines Fußballs erinnern.



Es verkörpert eine Auffassung von Architektur, die sich stets im Spannungsfeld zwischen dem Gebauten und seinen Benutzern bewegt.




19 08 18



Grundriss EG im Hang
M1:100

Grundriss OG auf dem Hang
M1:100

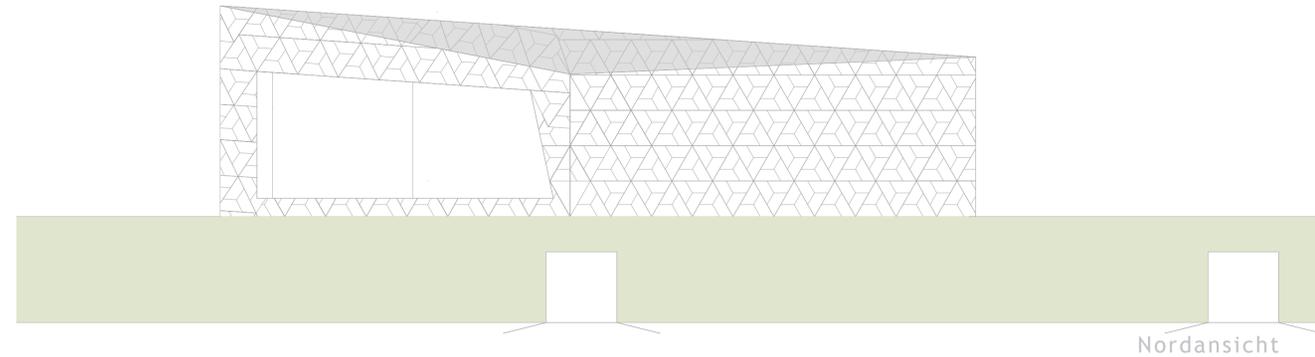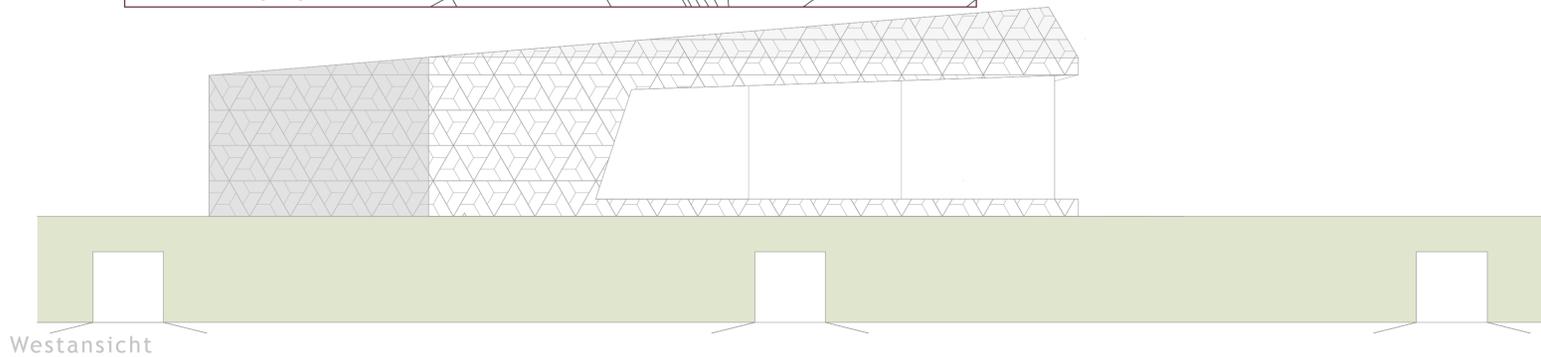

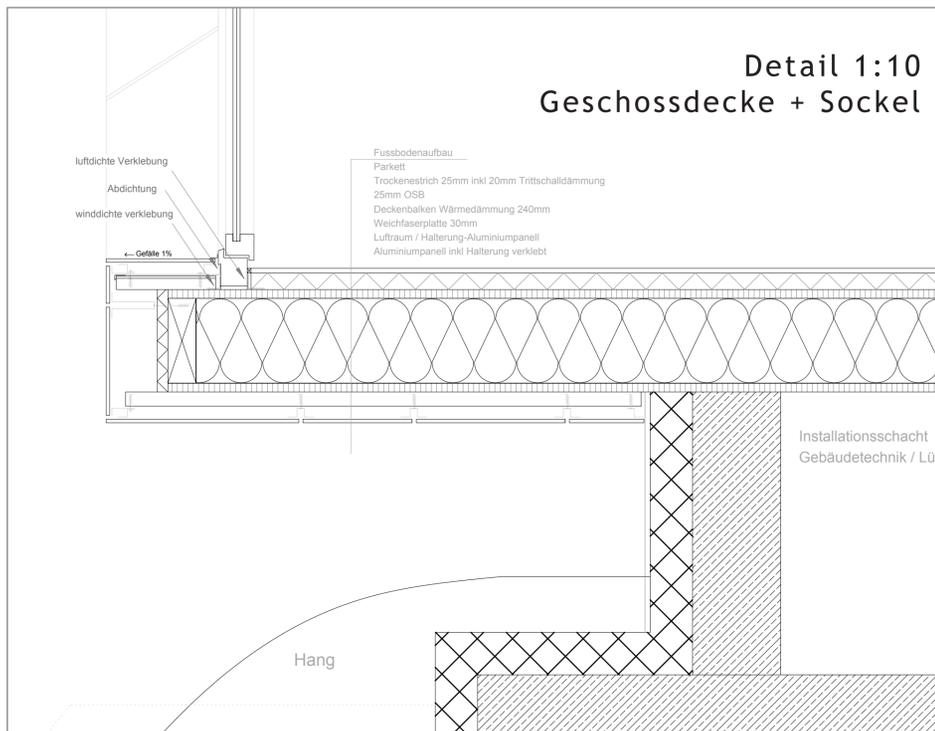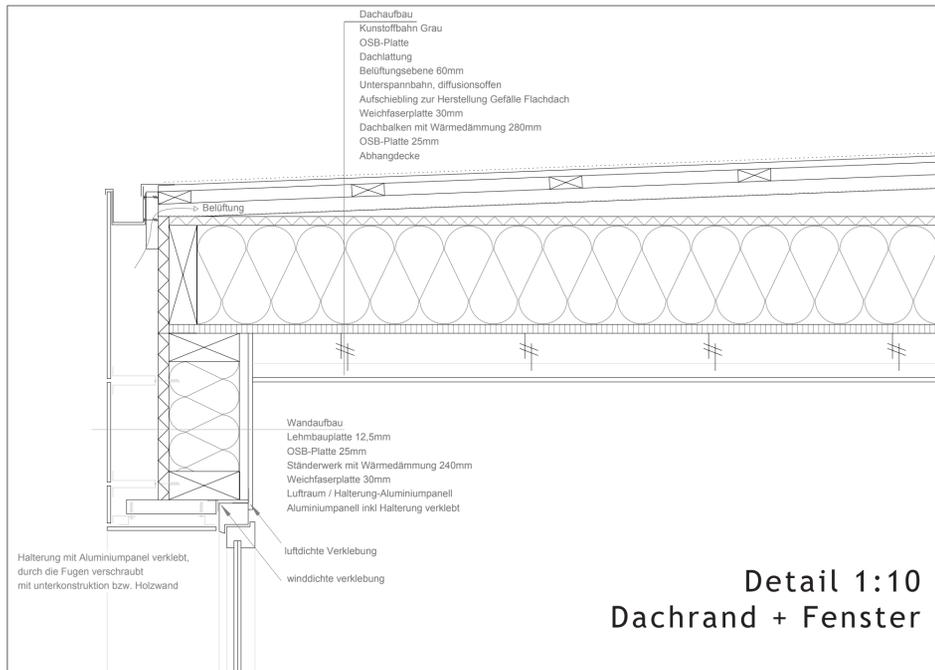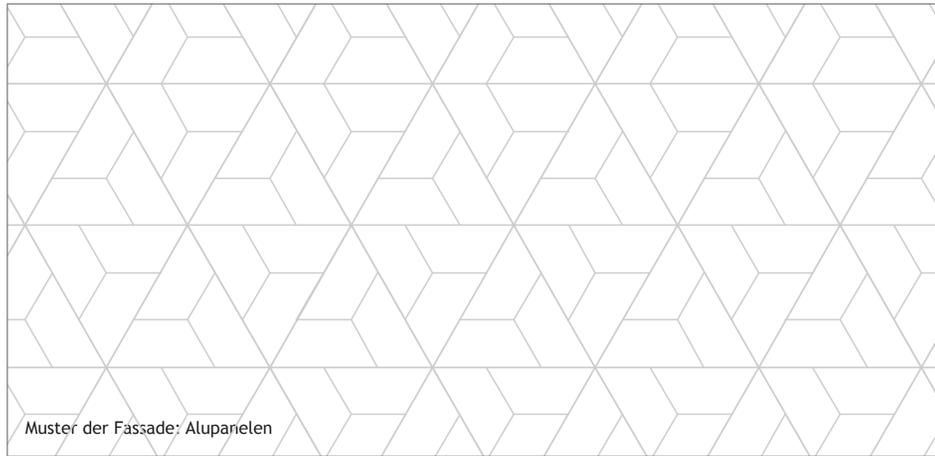

Unsere Amateure, echte Profis Einlaufen wie im Stadion

